


DE BERNARDUS, MADE

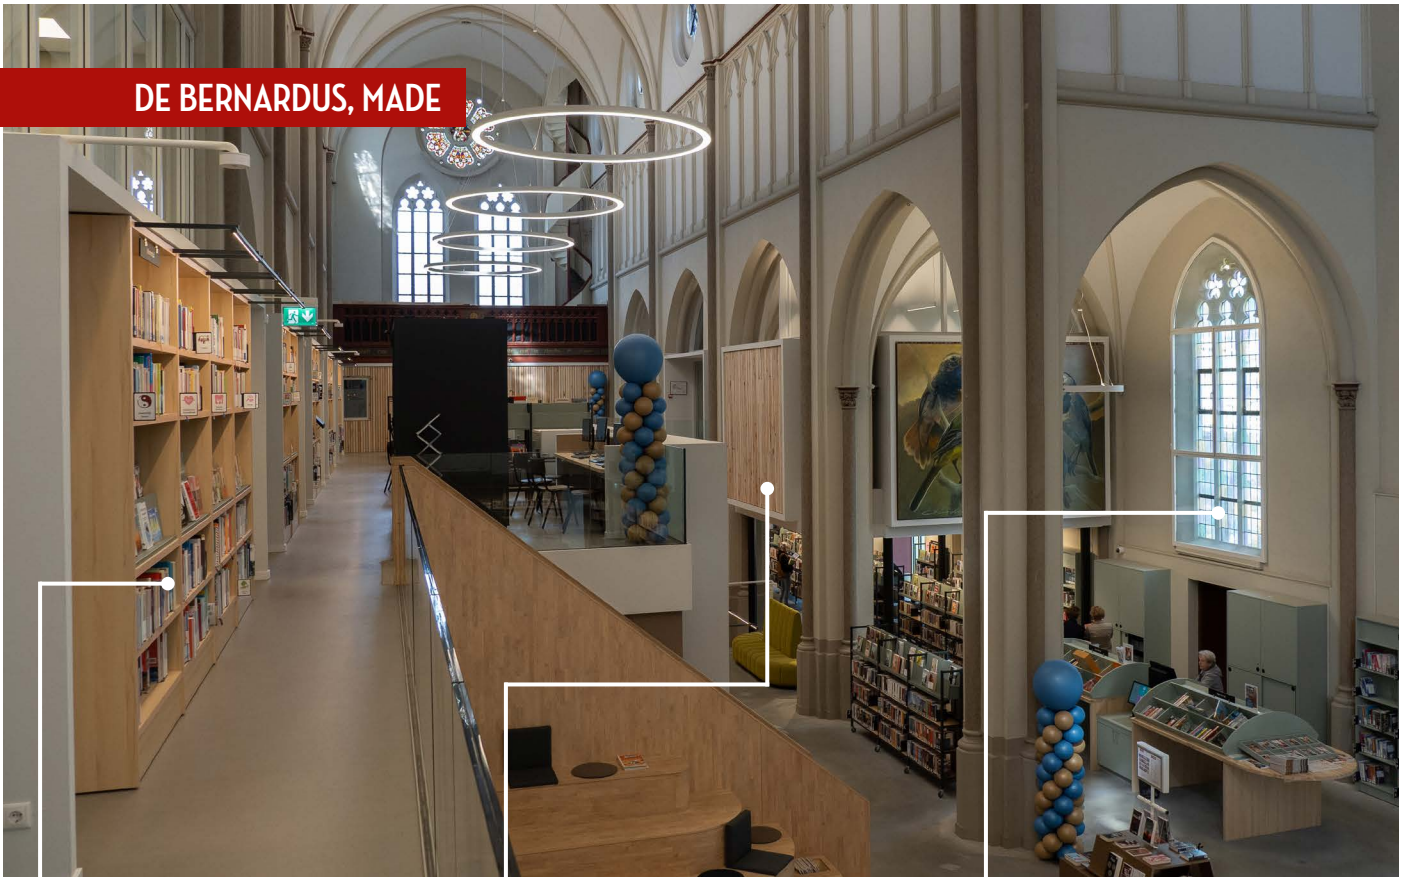

- Herbestemming tot sociaal cultureel centrum De Bernardus.



- De gemeente heeft een extra verduurzamingssubsidie verstrekt waardoor de kerk een duurzame toekomst heeft.



- De kerk behoudt de publiek maatschappelijke functie als 'huiskamer' van het dorp.



- Inbouw ruimtes voldoen aan nieuwbouwnormen.



- Hergebruik kerkbanken voor het bekleden van wanden, deuren en het aanduiden van ruimten.



- Zonnepanelen (60 stuks 390 Wp) met een verwachte jaaropbrengst van circa 20.000 kWh.



- Ventilatie met terugwinningssysteem.



- Verschillende energiezones, waardoor de energievraag is beperkt.



- HR++ achterzetramen aan binnenzijde glas-in-lood ramen.



- Vloerverwarming.



- Dak-, muur- en vloerisolatie.



- Twee warmtepompen voor vloerverwarming en topkoeling.

● Businesscase

● Resultaten

● Verduurzamingsacties

● Circulaire acties

VASTGOEDDATA

DE BERNARDUS

Adres: Kapelstraat 1 4921 BT Made

Bouwjaar: 1928

Status: gemeentelijk monument

Typologie: driebeukige kruisbasiliek

Oppervlakte perceel: ca. 1.500 m²

Projectie footprint gebouw: 1.400 m²

BVO totaal: ca. 2.200 m²